




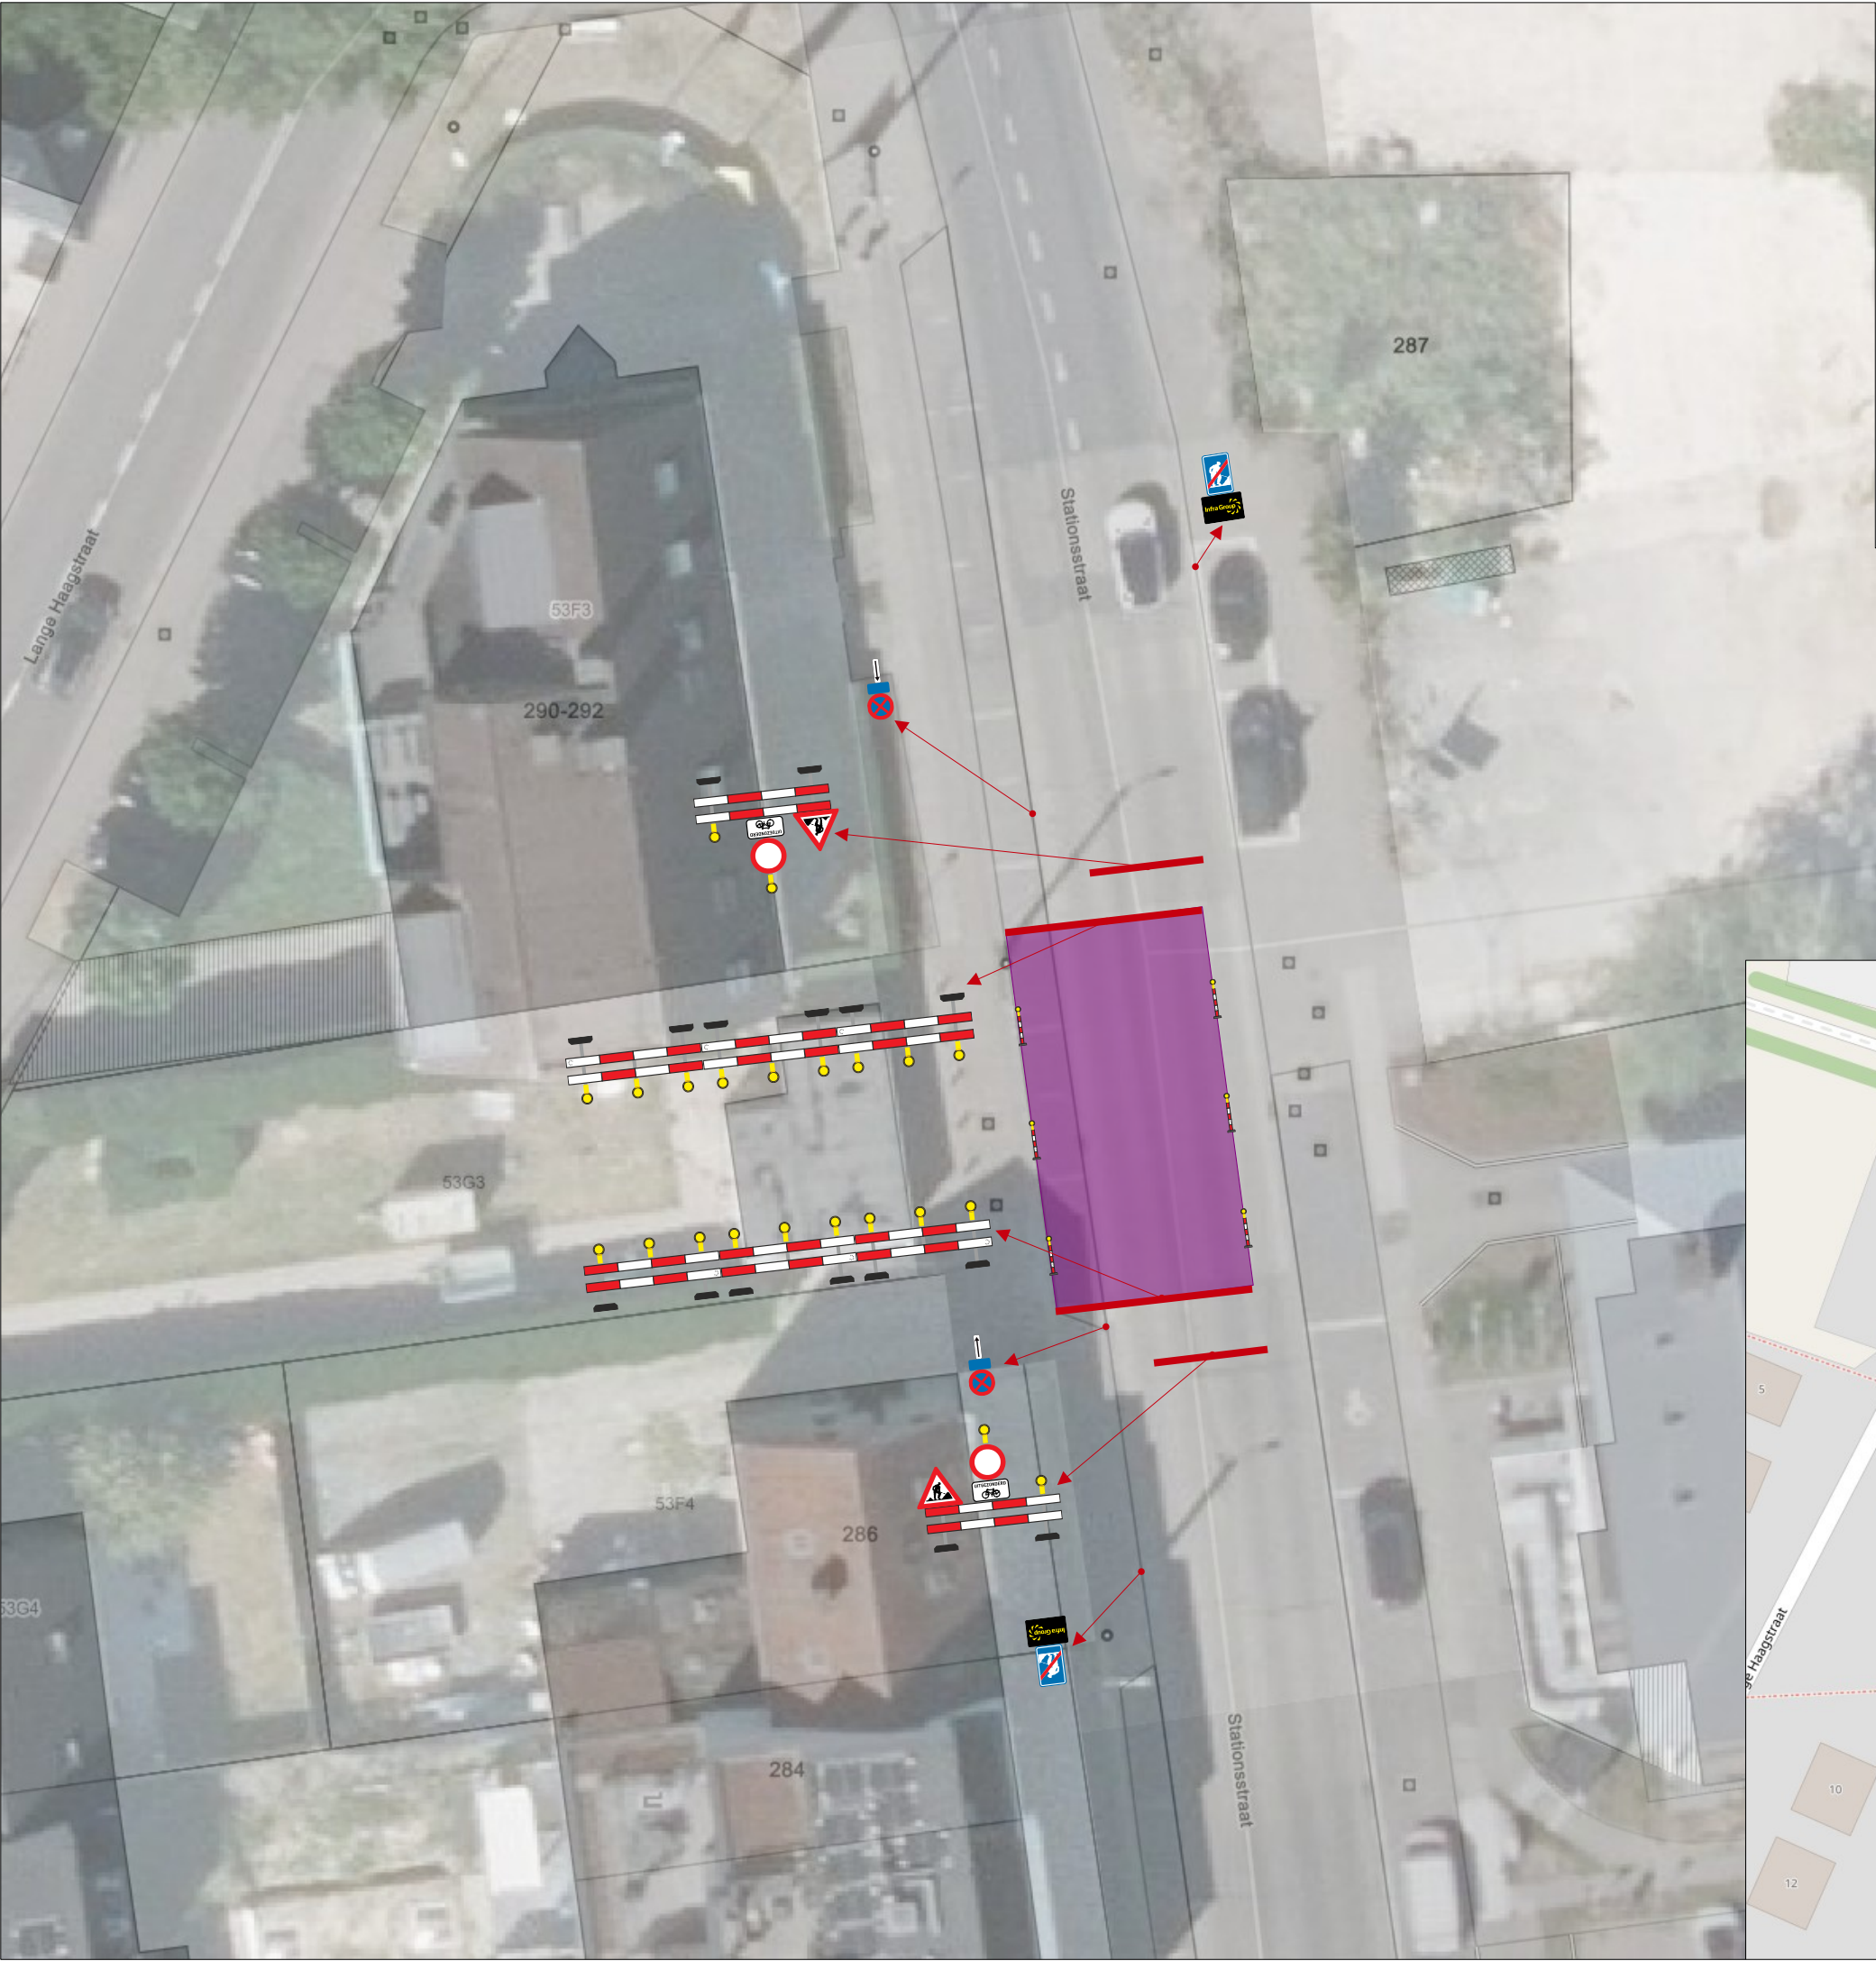

Studiebureau:		CSS [®] CENTRAL SIGN SERVICE www.central-signservice.be	
Aannemer:		Opdrachtgever:	
			
SIGNALISATIEPLAN			
Locatie : Dilbeek - Stationsstraat			Datum : 4-08-26
Ref CSS : CSS-26-1013	Fase : 01	Pagina : 01	Versie : 01
Legende :			
	Lage heras dagslaper		Werfzone
			Loopbrug

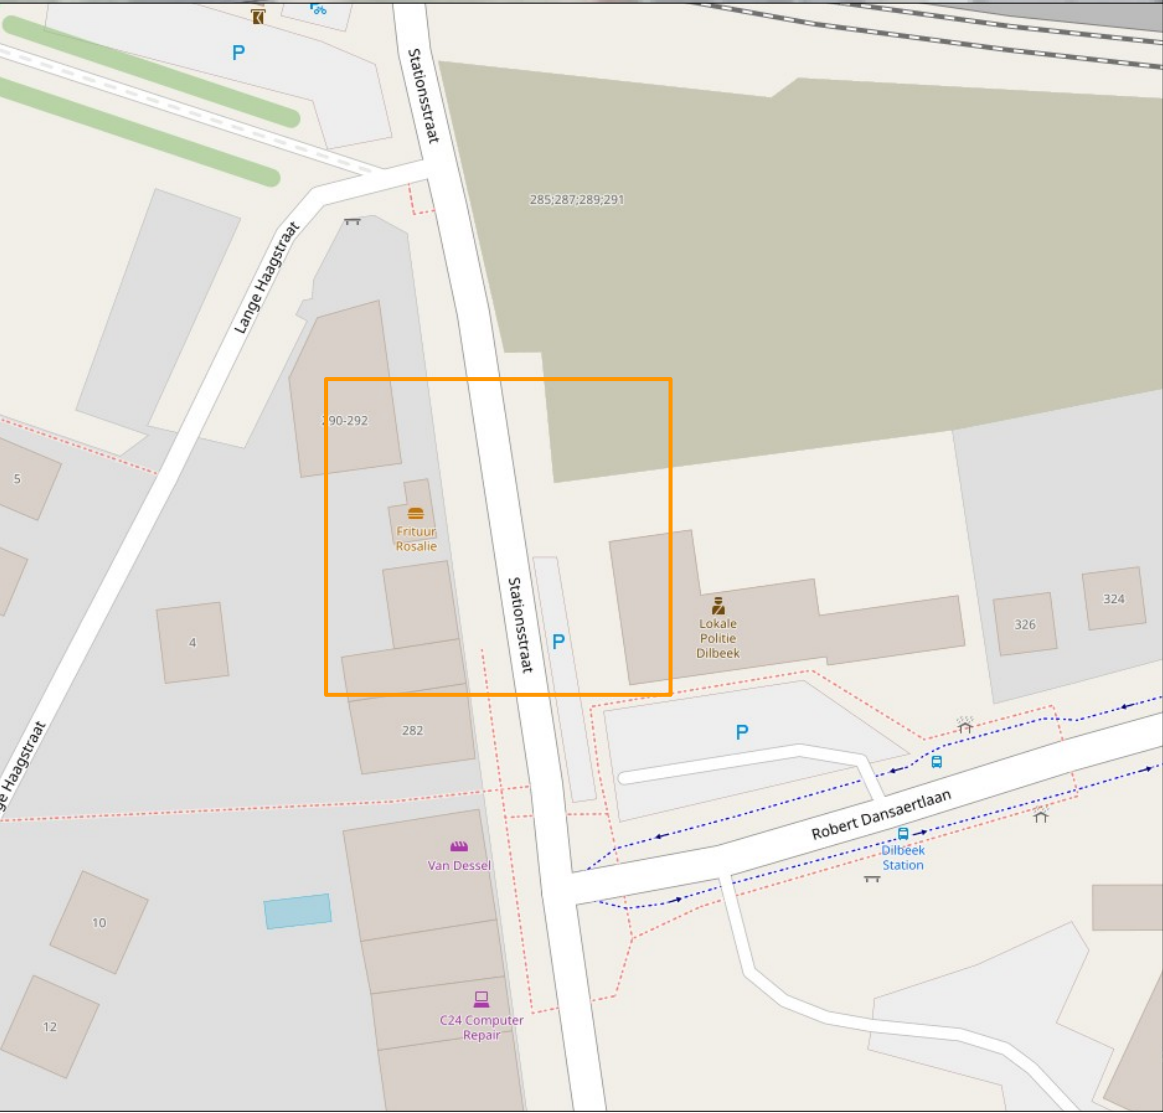

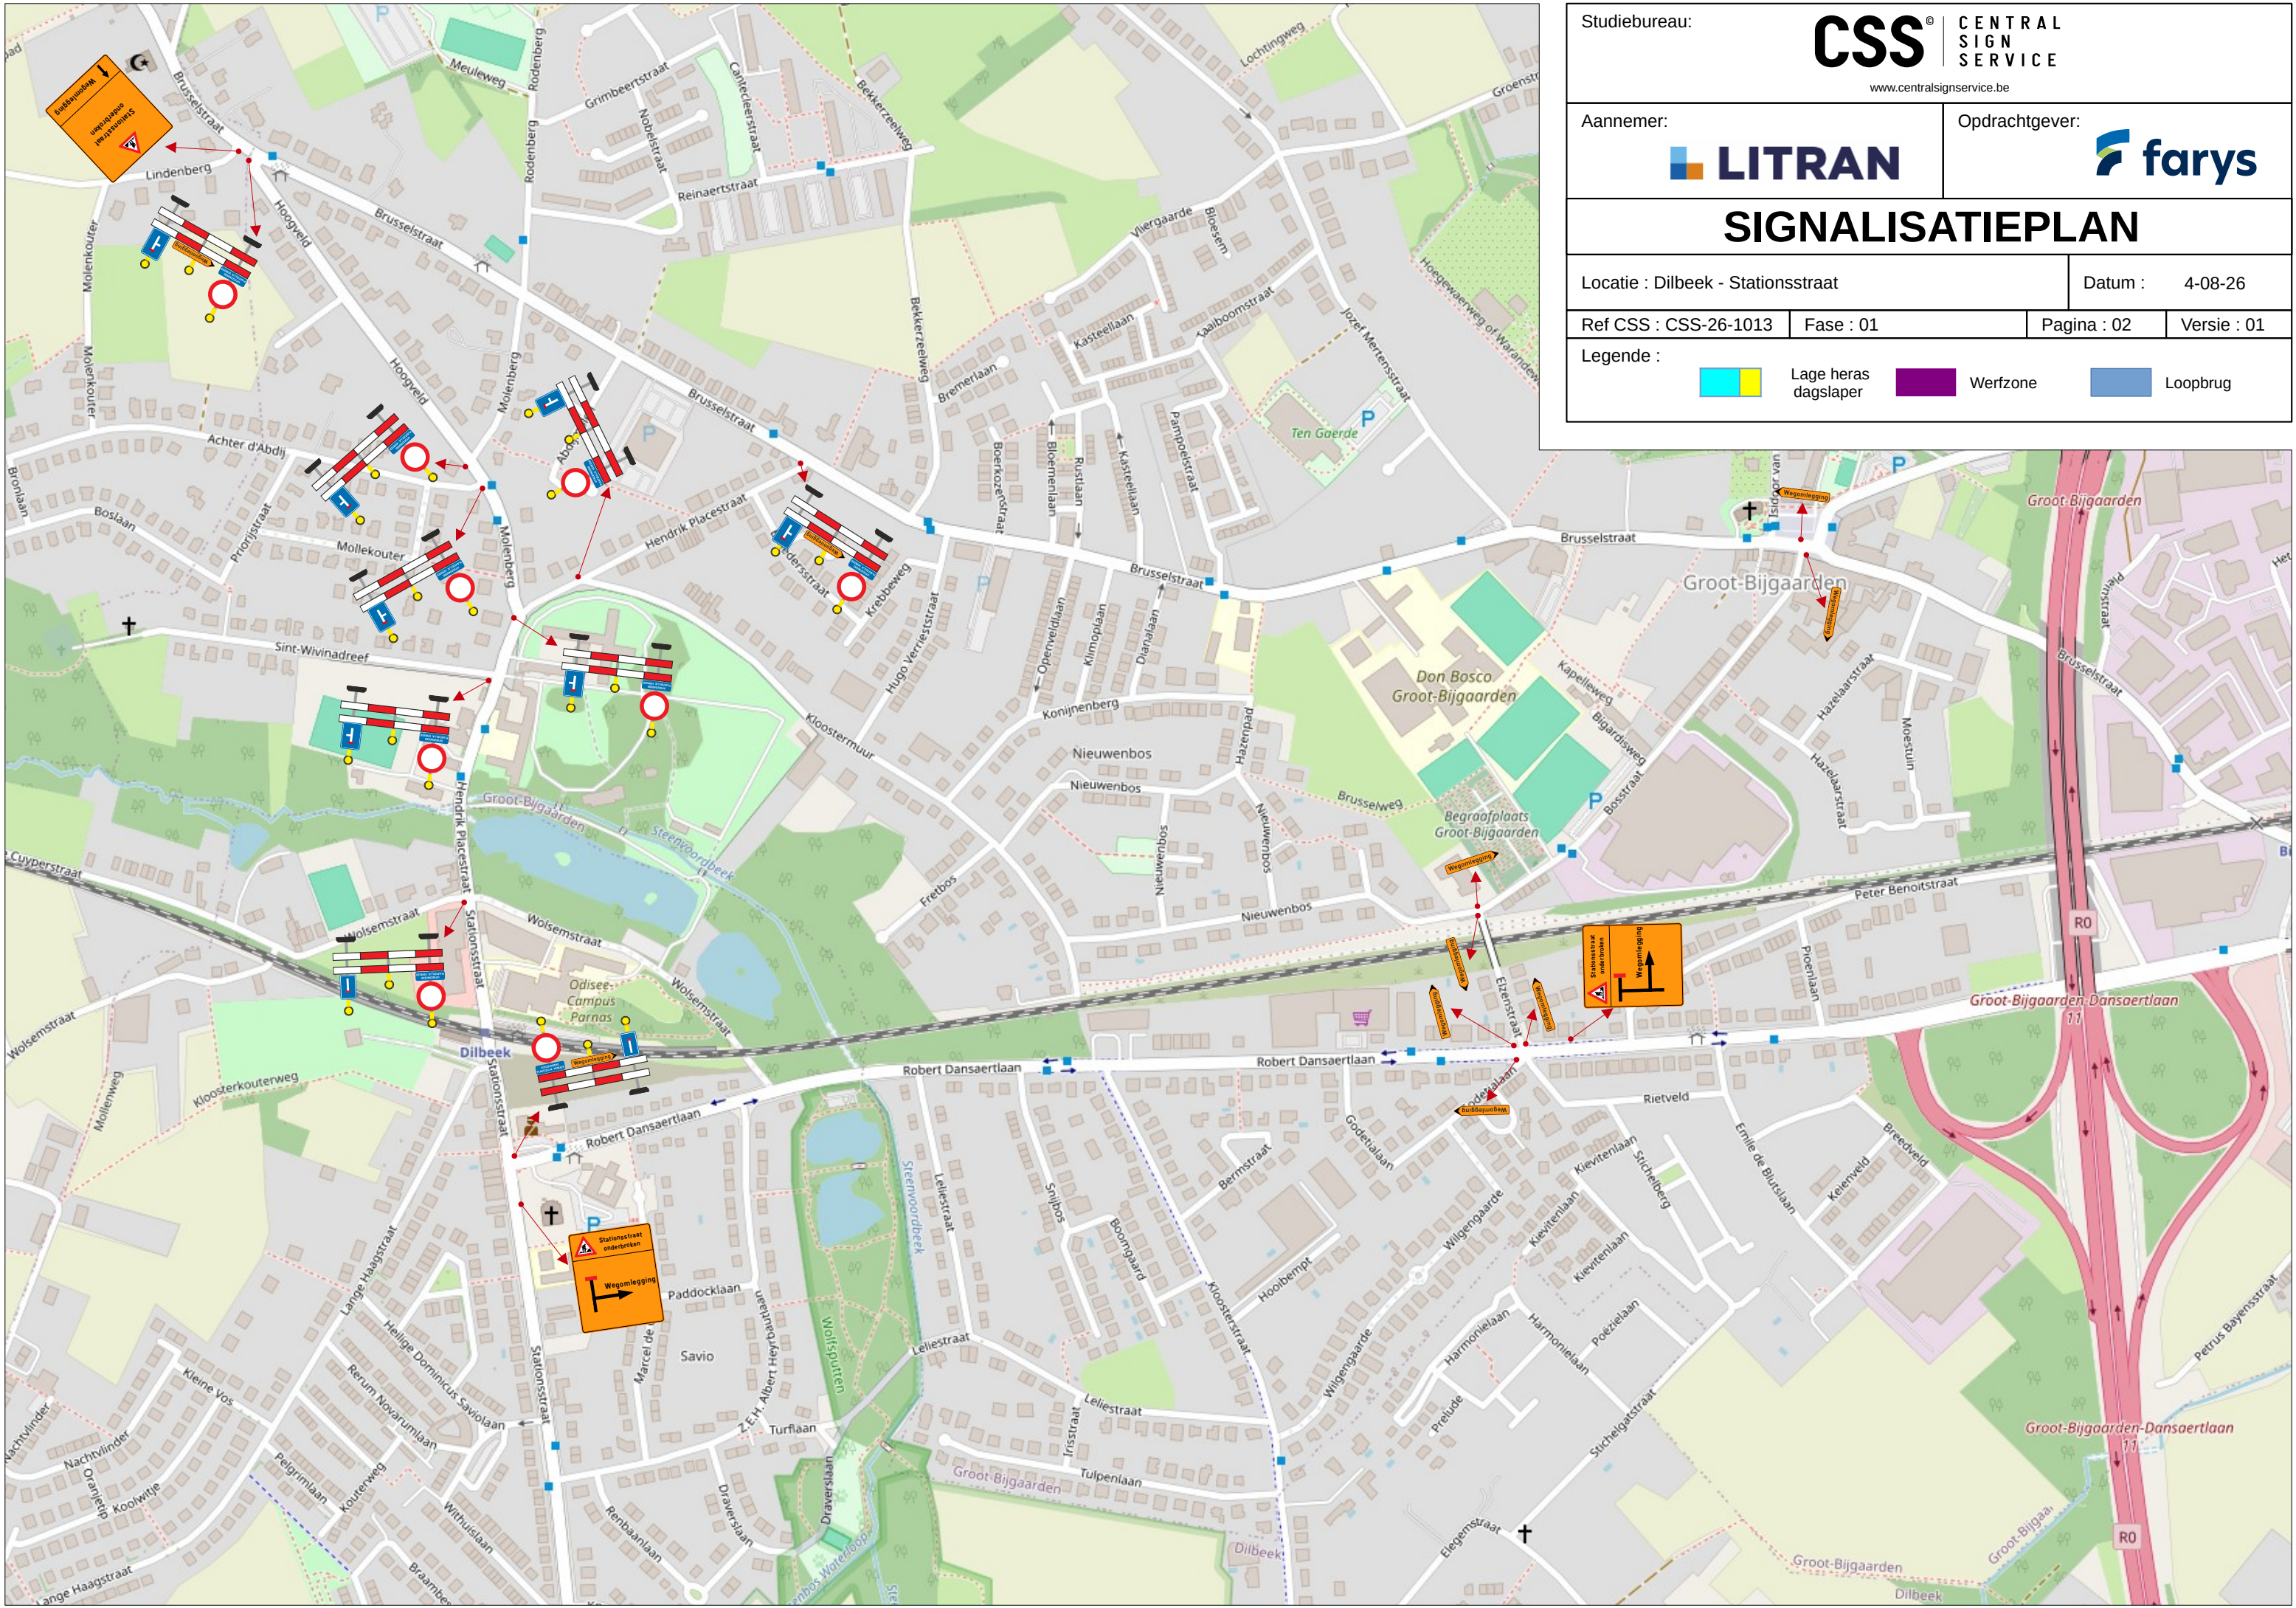

Studiebureau:

CSS[®]

CENTRAL
SIGN
SERVICE

www.centralsignservice.be

Aannemer:

LITRAN

Opdrachtgever:

farys

SIGNALISATIEPLAN

Locatie : Dilbeek - Stationsstraat

Datum : 4-08-26

Ref CSS : CSS-26-1013

Fase : 01

Pagina : 02

Versie : 01

Legende :

Lage heras
dagslaper

Werfzone

Loopbrug